


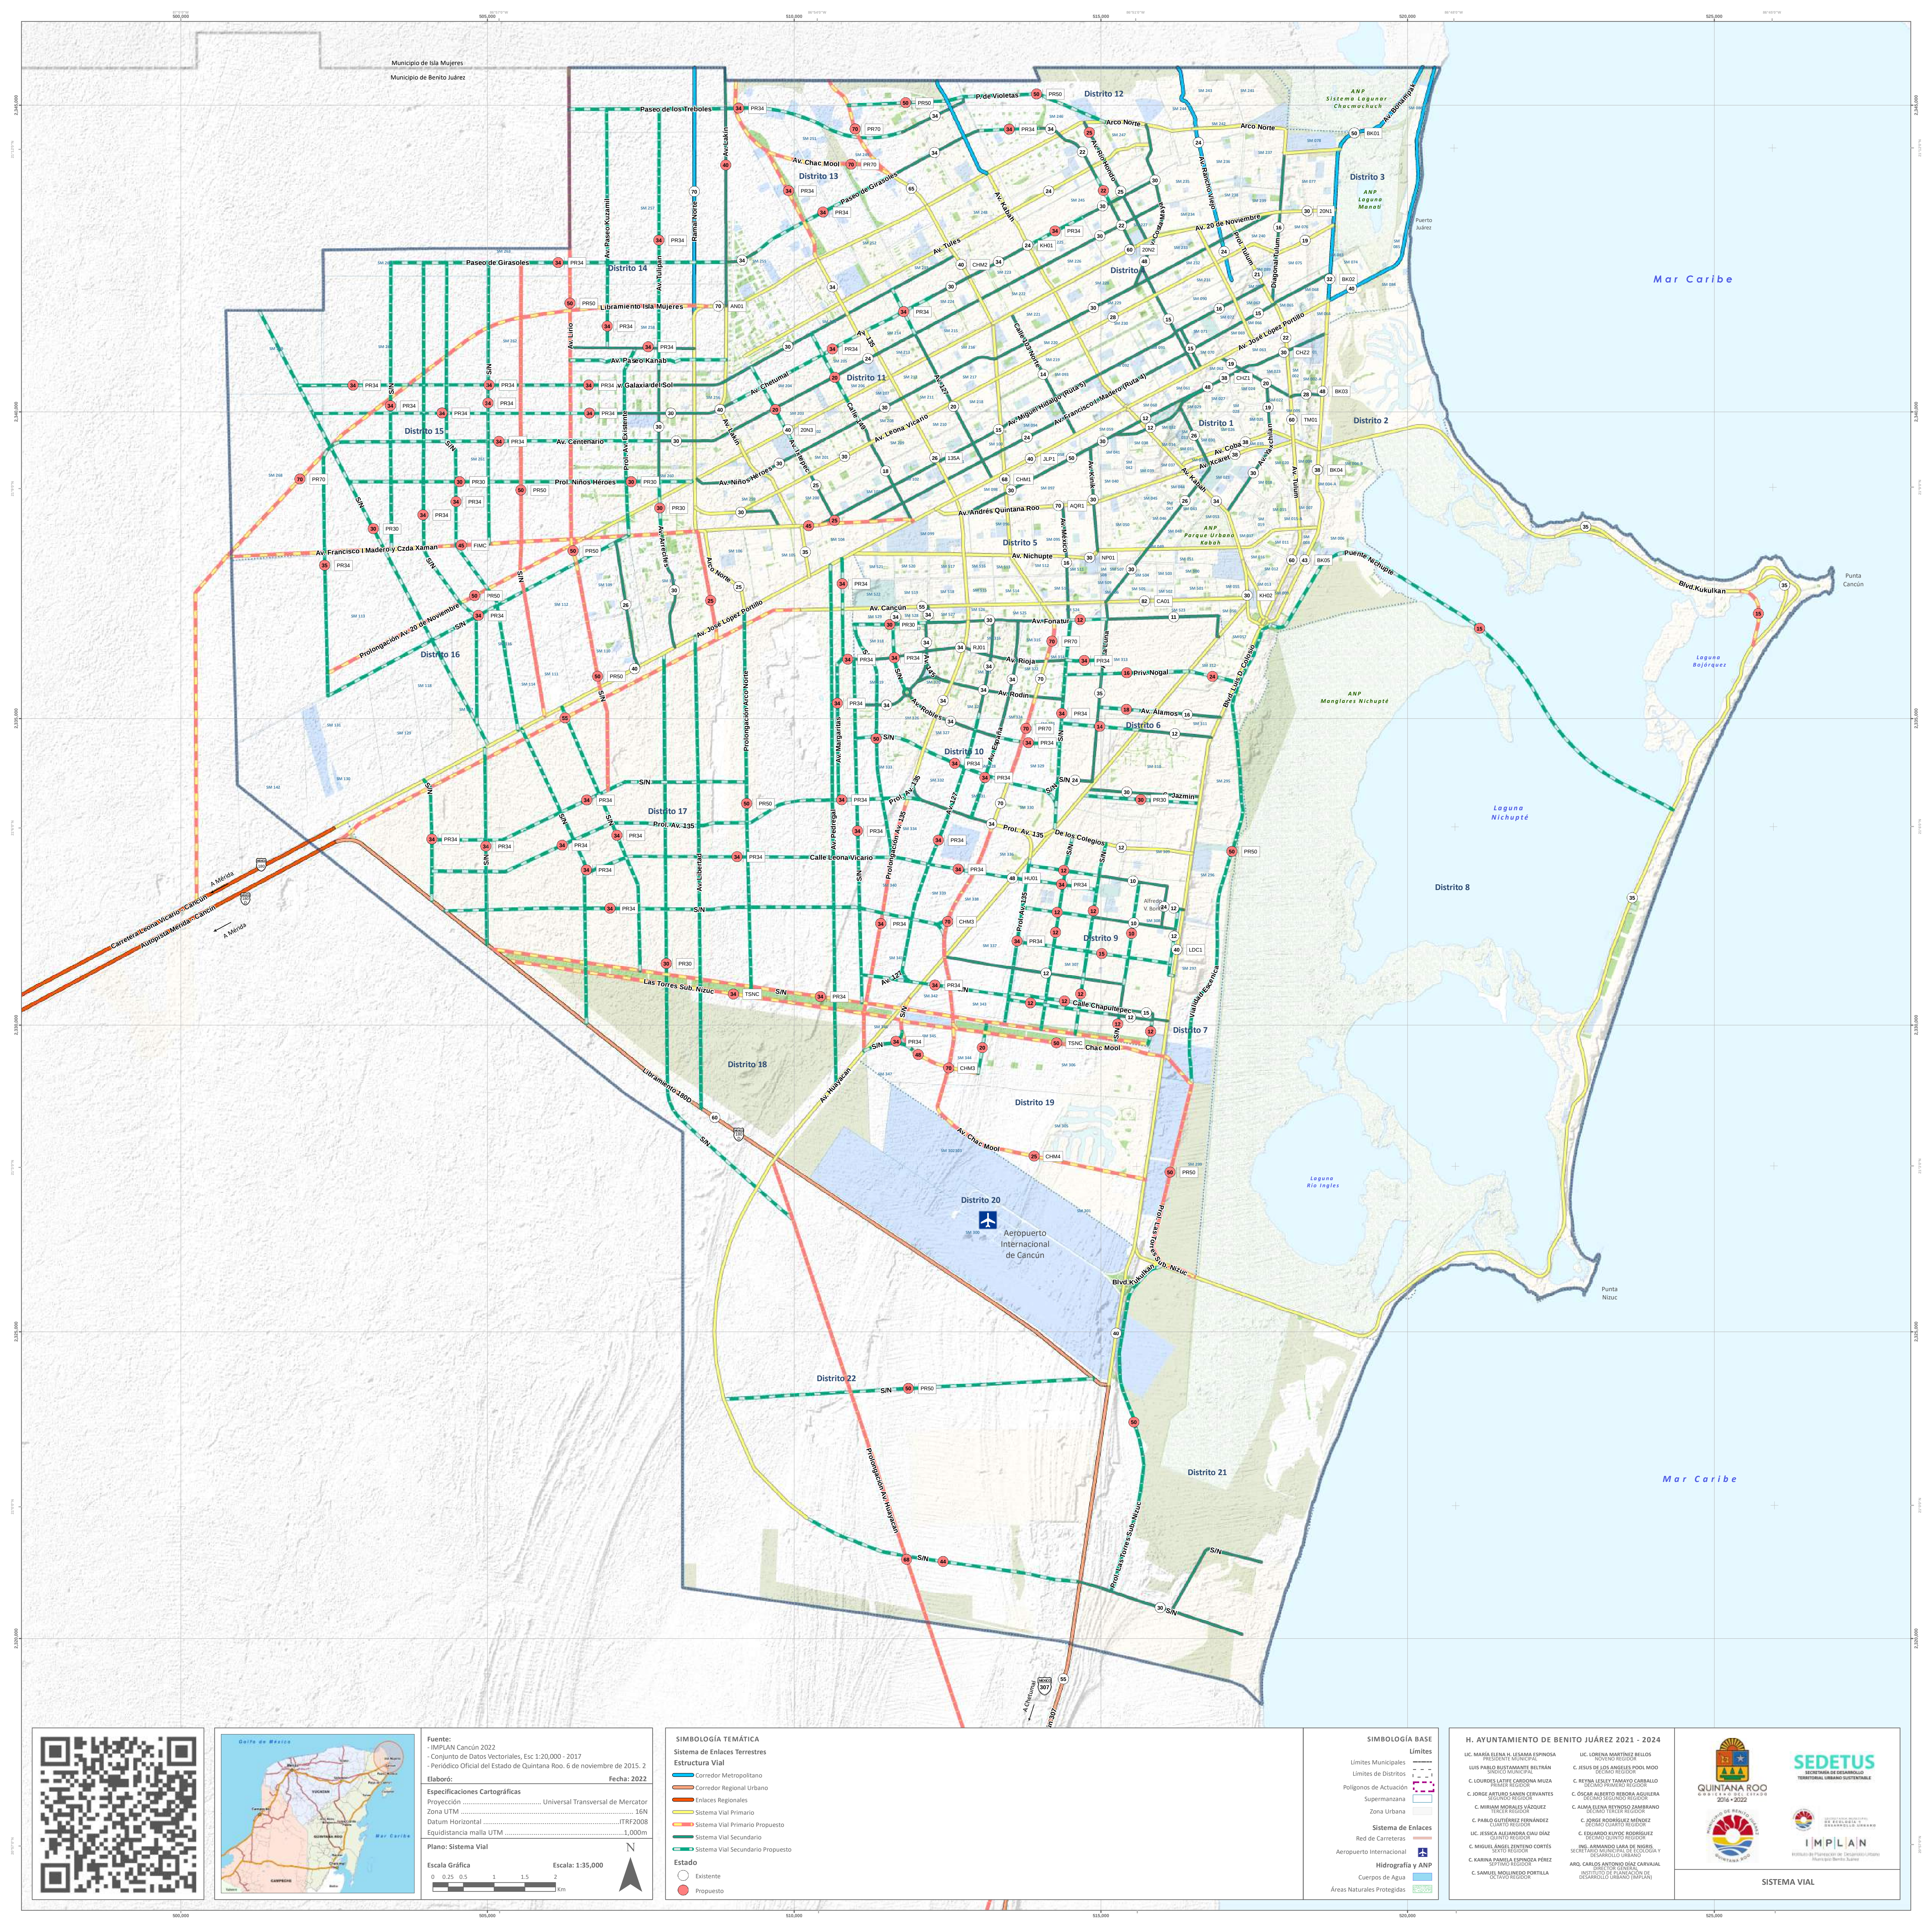

Fuente:
- IMPLAN Cancún 2022
- Conjunto de Datos Vectoriales, Esc 1:20,000 - 2017
- Periódico Oficial del Estado de Quintana Roo, 6 de noviembre de 2015. 2

Elaboró:
Fecha: 2022

Especificaciones Cartográficas
Proyección Universal Transversal de Mercator
Zona UTM 16N
Datum Horizontal ITRF2008
Equidistancia malla UTM 1,000m

Plano: Sistema Vial

Escala Gráfica

0 0.25 0.5 1 1.5 2 Km

Escala: 1:35,000

SIMBOLOGÍA TEMÁTICA

Sistema de Enlaces Terrestres

Estructura Vial


Corredor Regional Urbano

Enlaces Regionales

Sistema Vial Primario

Sistema Vial Primario Propuesto

Sistema Vial Secundario

Sistema Vial Secundario Propuesto

Estado

Existente

Propuesto

SIMBOLOGÍA BASE

Límites

Límites Municipales

Límites de Distritos

Polígonos de Actuación

Supermanzana

Zona Urbana

Sistema de Enlaces

Red de Carreteras

Aeropuerto Internacional

Hidrografía y ANP

Cuerpos de Agua

Áreas Naturales Protegidas

H. AYUNTAMIENTO DE BENITO JUÁREZ 2021 - 2024




SISTEMA VIAL